




בית בכפר
רשת הדיור המוגן המובילה בישראל

בית בכפר - בית אהרון | דירת 2 חדרים

שטח הדירה 51 מ"ר

שטח מרפסת 11 מ"ר

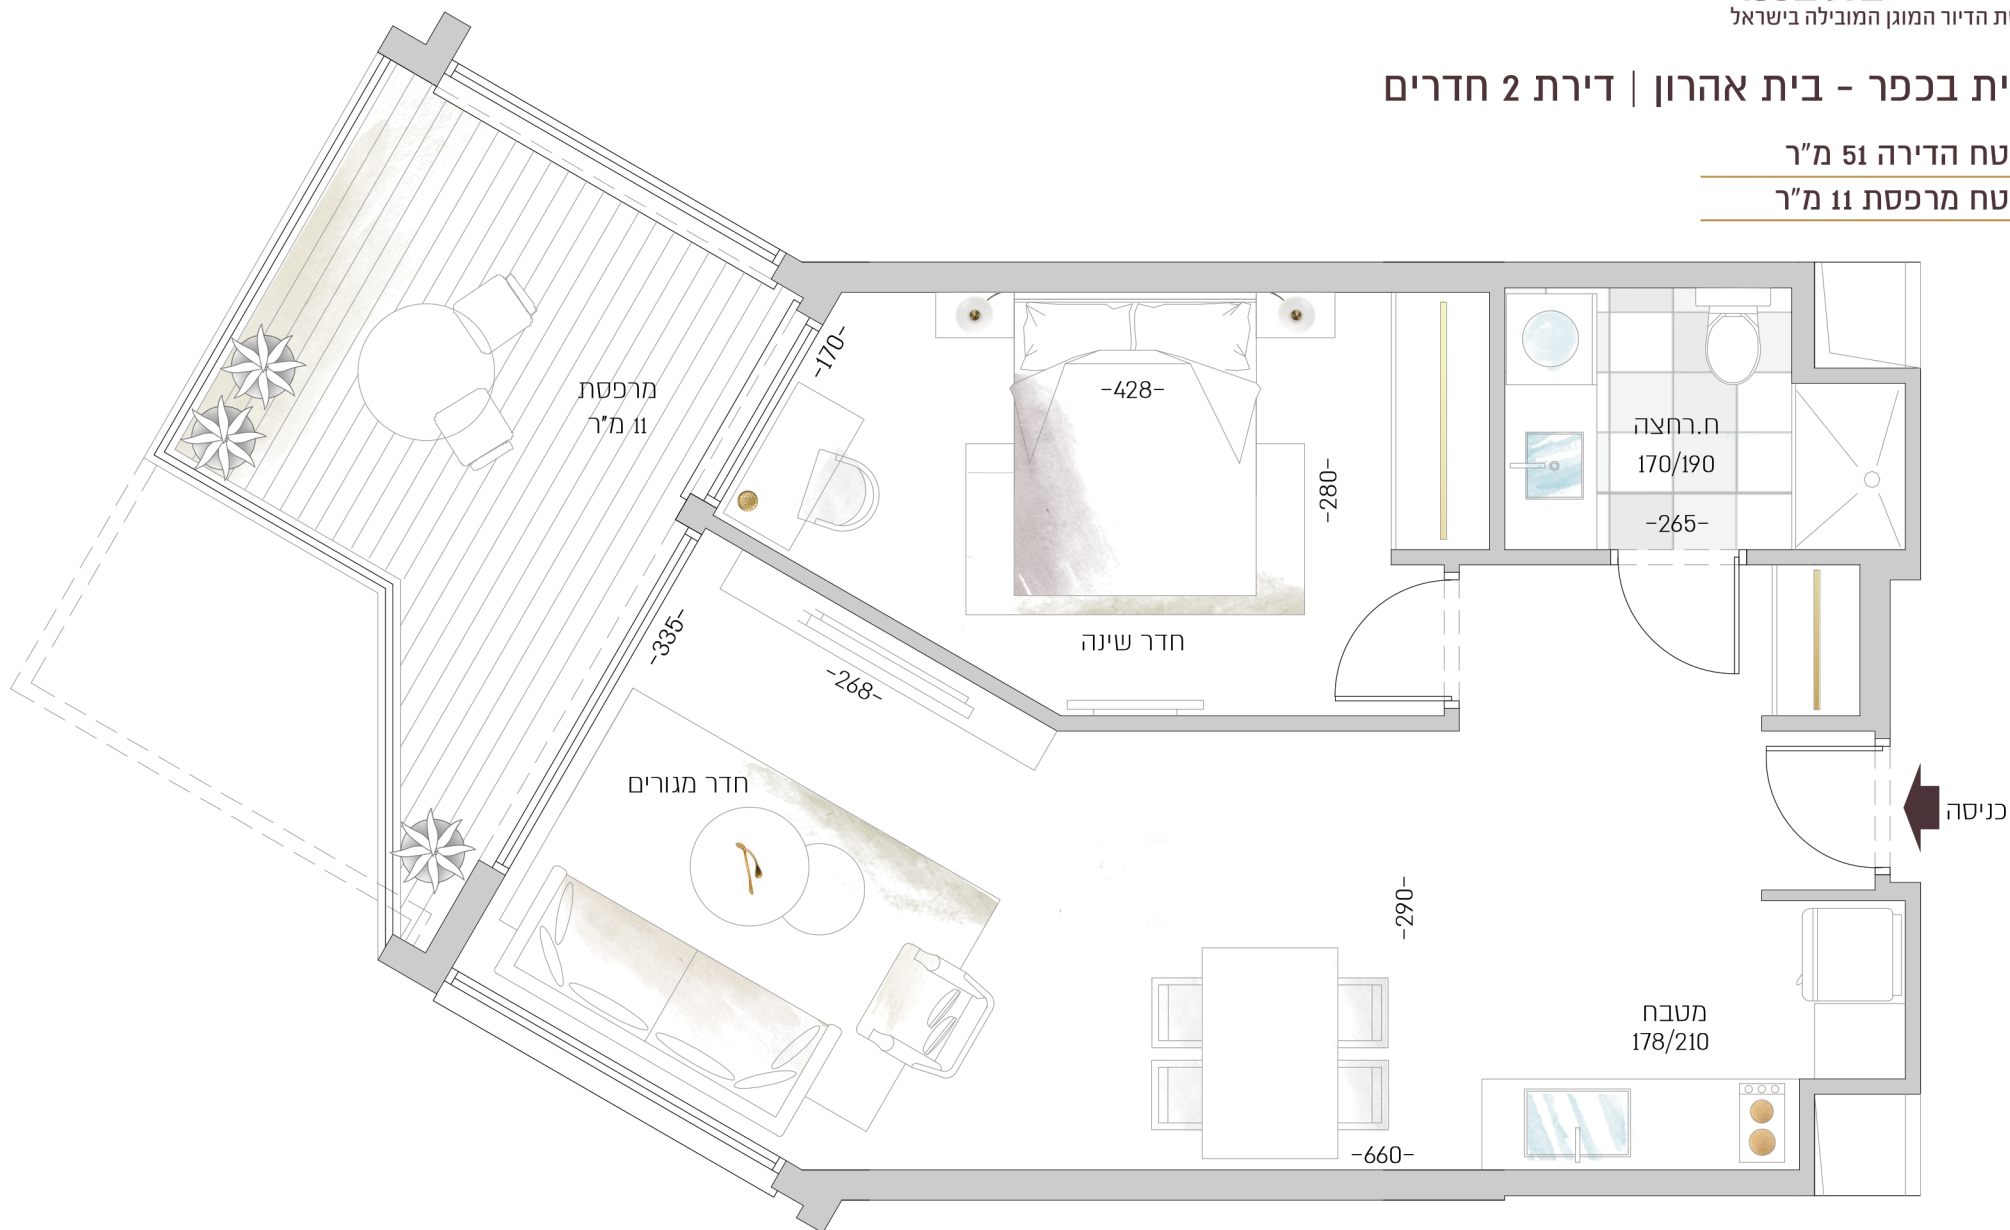

*המידות הקובעות הן המידות בשטח. ט.ל.ח.