




בית בכפר
רשת הדיור המוגן המובילה בישראל

בית בכפר - בית אהרון |

דירת 2.5 חדרים

שטח הדירה 56 מ"ר

שטח מרפסת 10 מ"ר

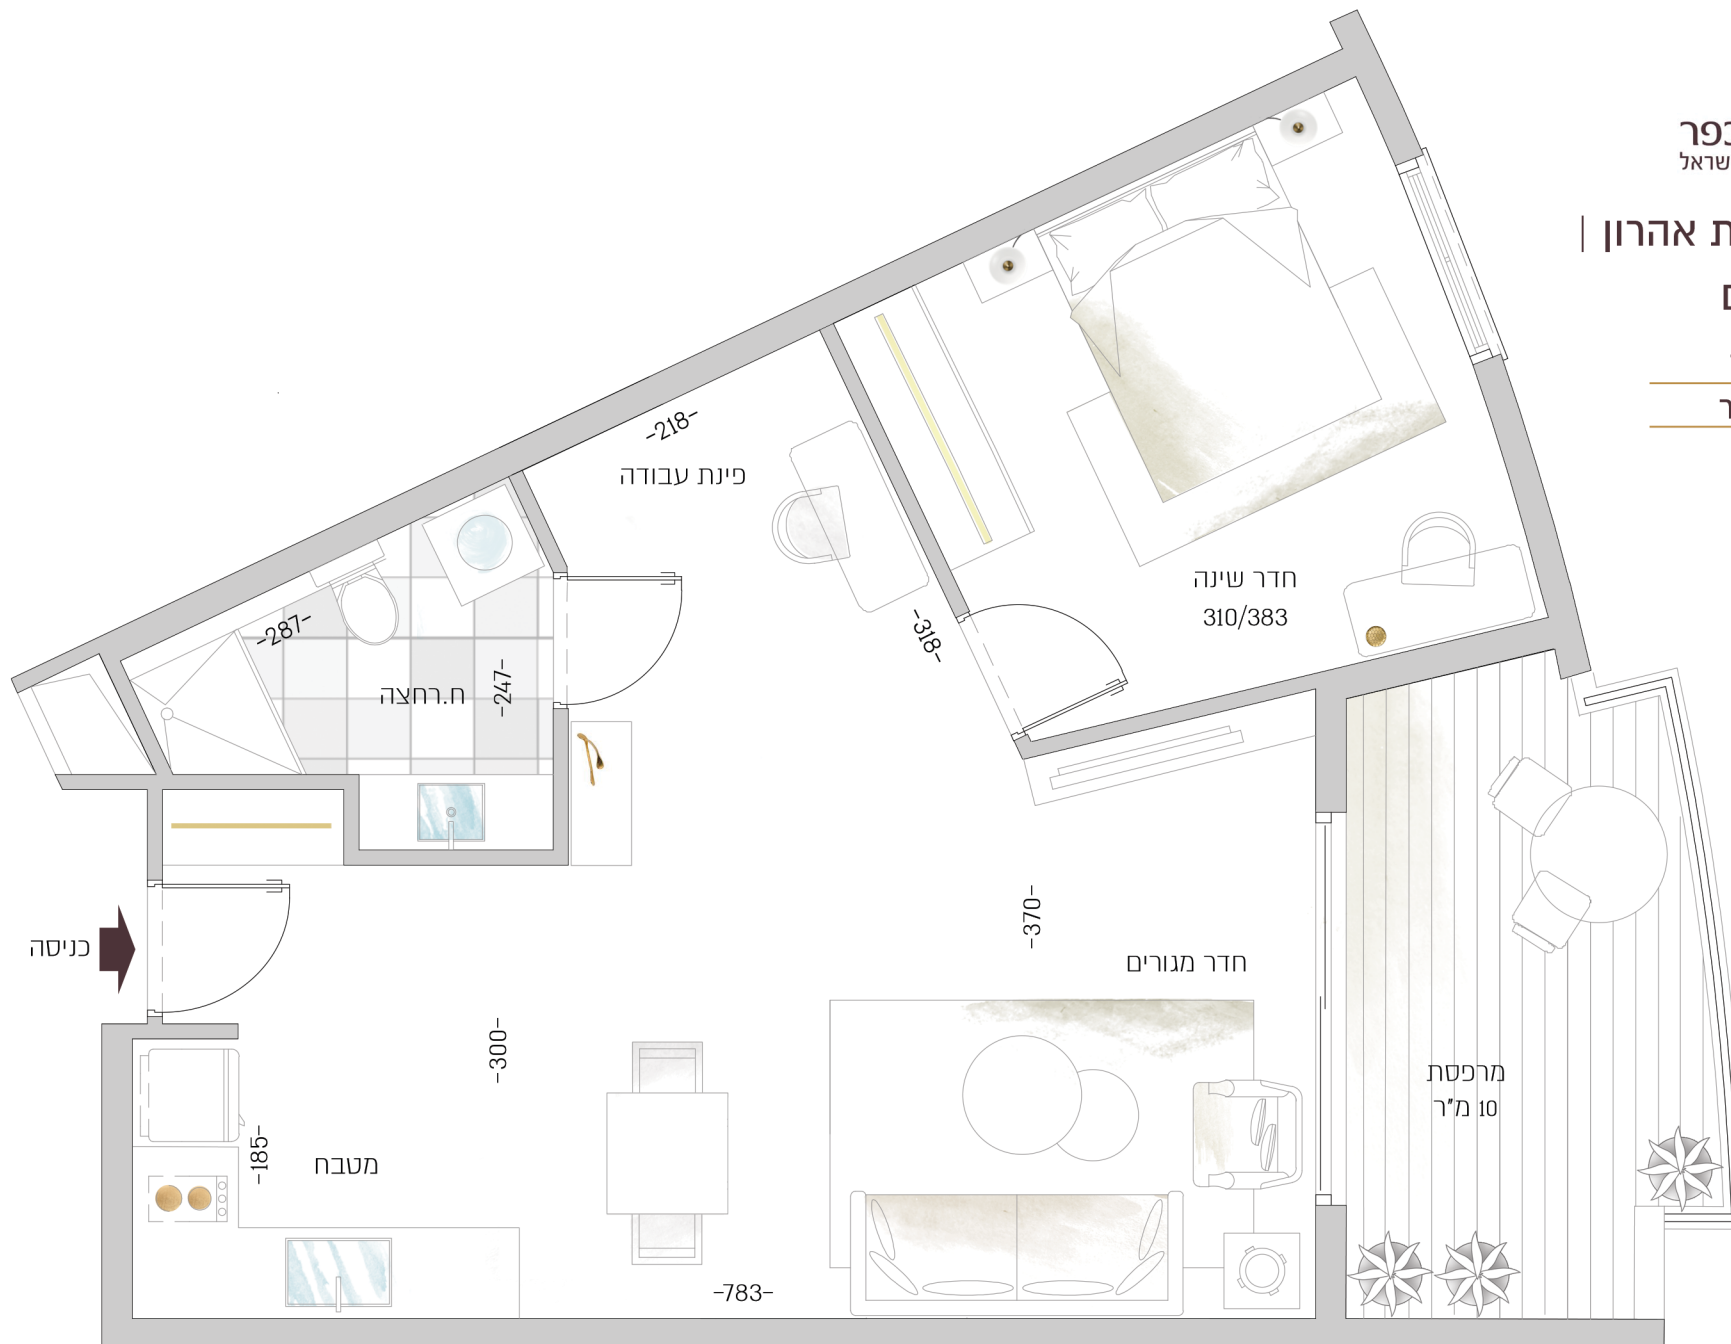

*המידות הקובעות הן המידות בשטח. ט.ל.ח.