




בית בכפר  
רשת הדיור המוגן המובילה בישראל

בית בכפר - הדורים

דירת 3 חדרים

שטח הדירה 61 מ"ר

שטח מרפסת 13.8 מ"ר

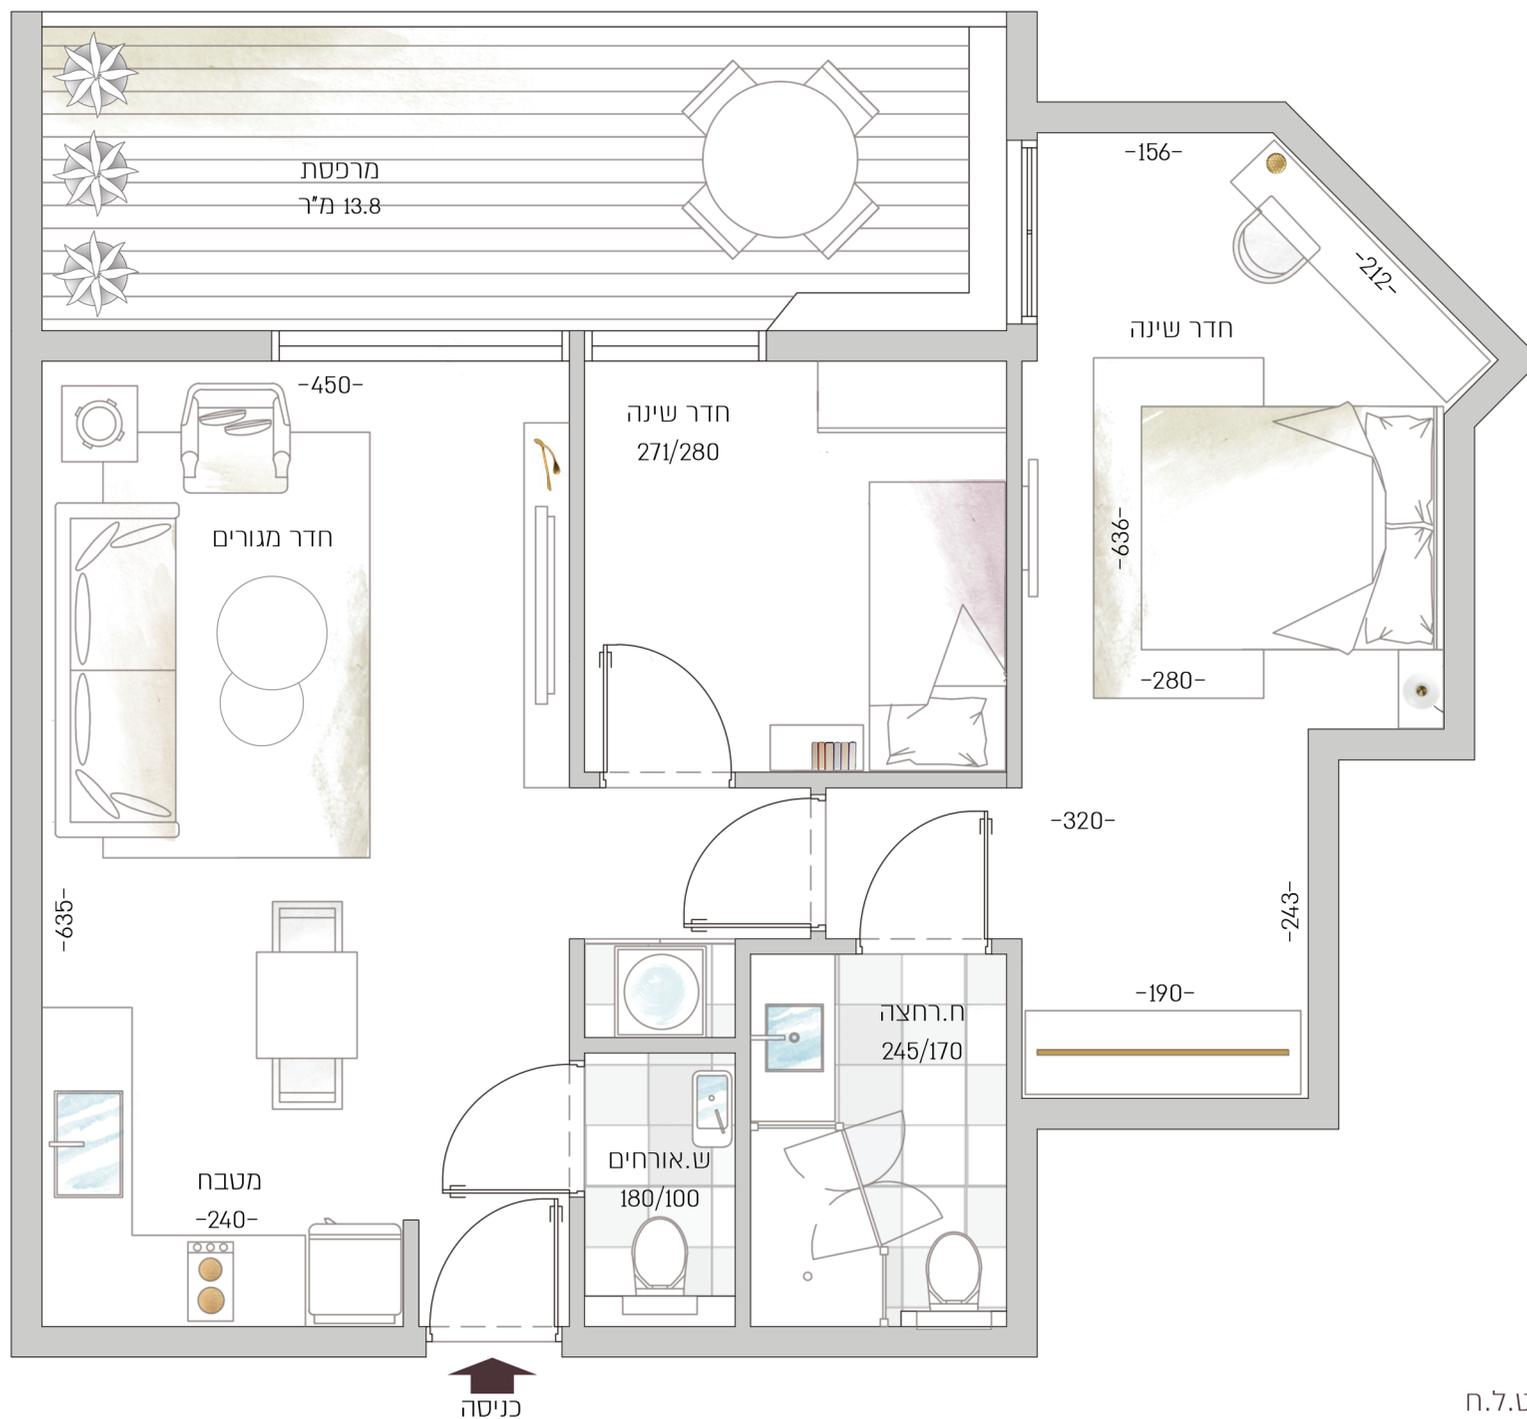

\*המידות הקובעות הן המידות בשטח. ט.ל.ח.



בית בכפר  
רשת הדיור המוגן המובילה בישראל

בית בכפר - הדרים |

דירת 3 חדרים

שטח הדירה 62.1 מ"ר

שטח מרפסת 3.8 מ"ר



\*המידות הקובעות הן המידות בשטח. ט.ל.ח.