




בית בכפר
רשת הדיור המוגן המובילה בישראל

בית בכפר - כפר סבא |

דירת 3 חדרים

שטח הדירה 65 מ"ר

שטח מרפסות 8.4 מ"ר

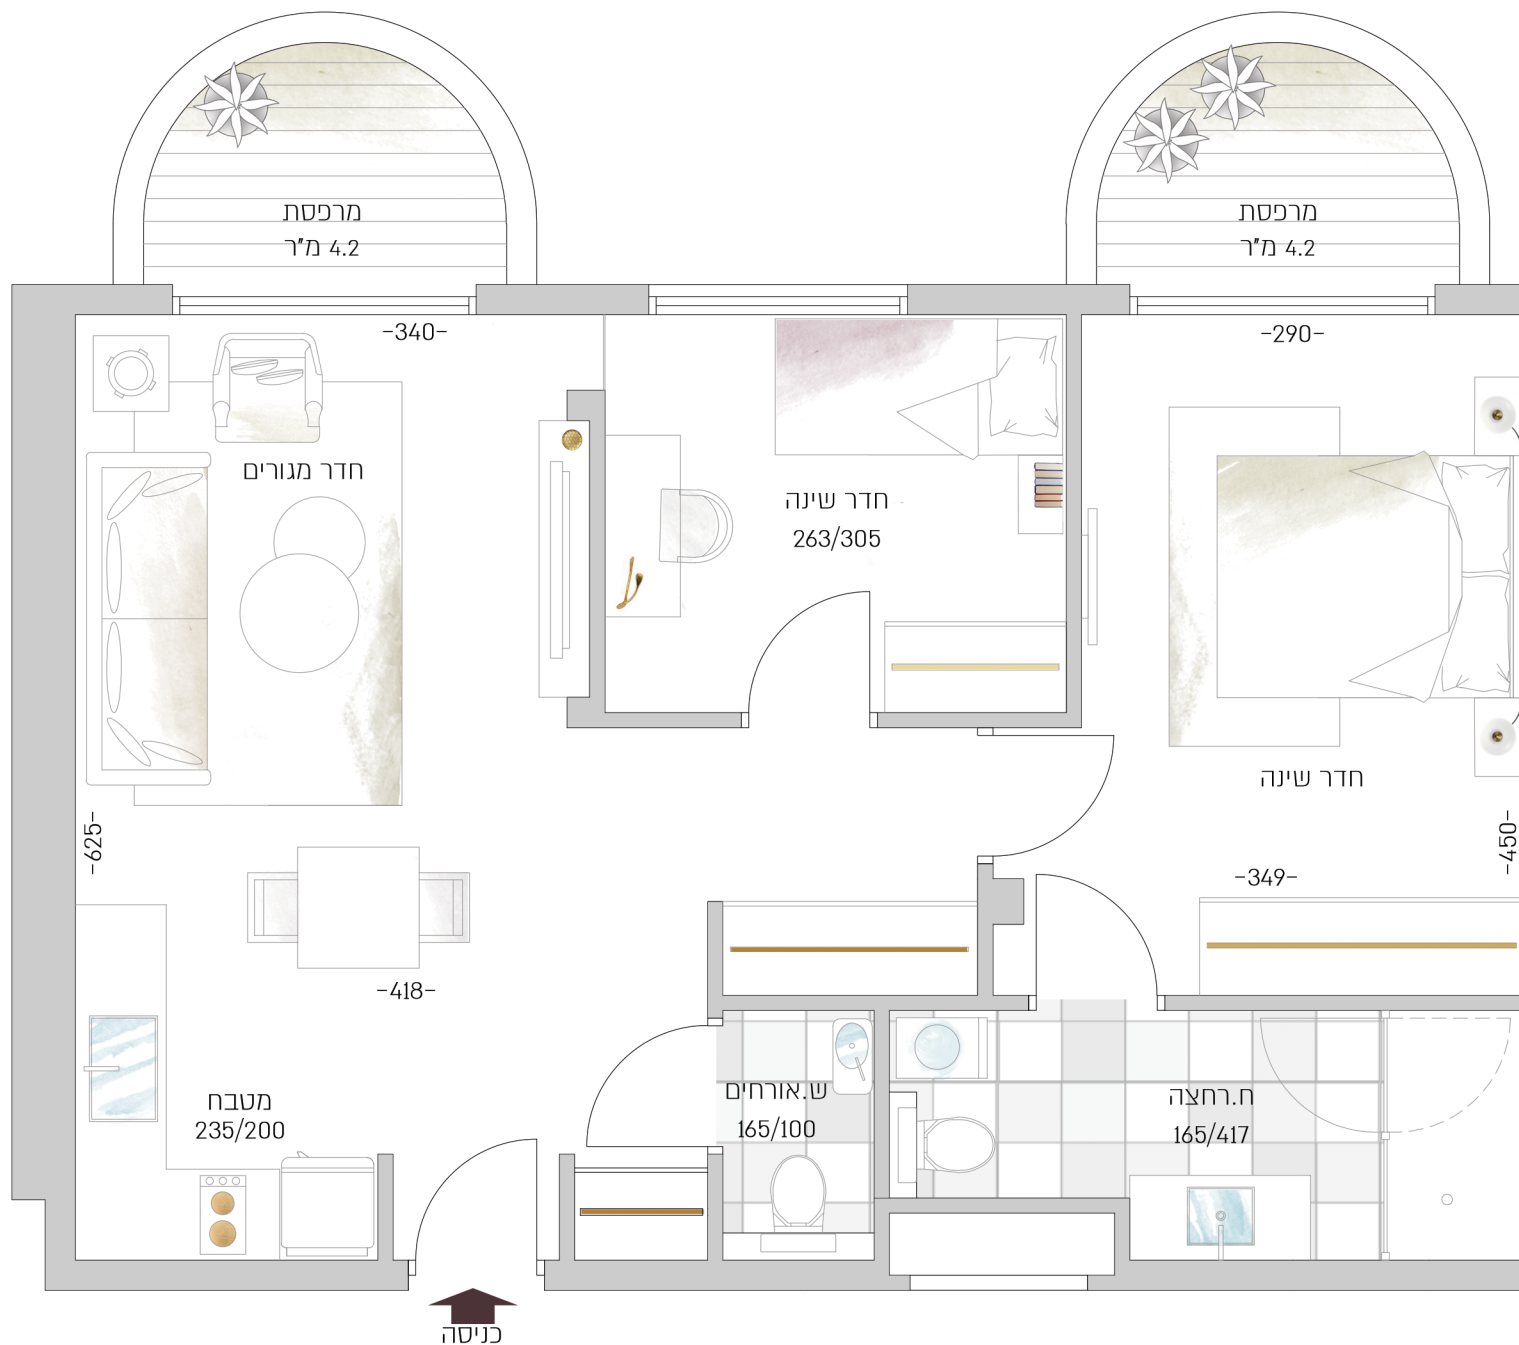

*המידות הקובעות הן המידות בשטח. ט.ל.ח.